William Parry
201 Middle Rd
Chilmark
Shop 645-2202
Cell 423-1891

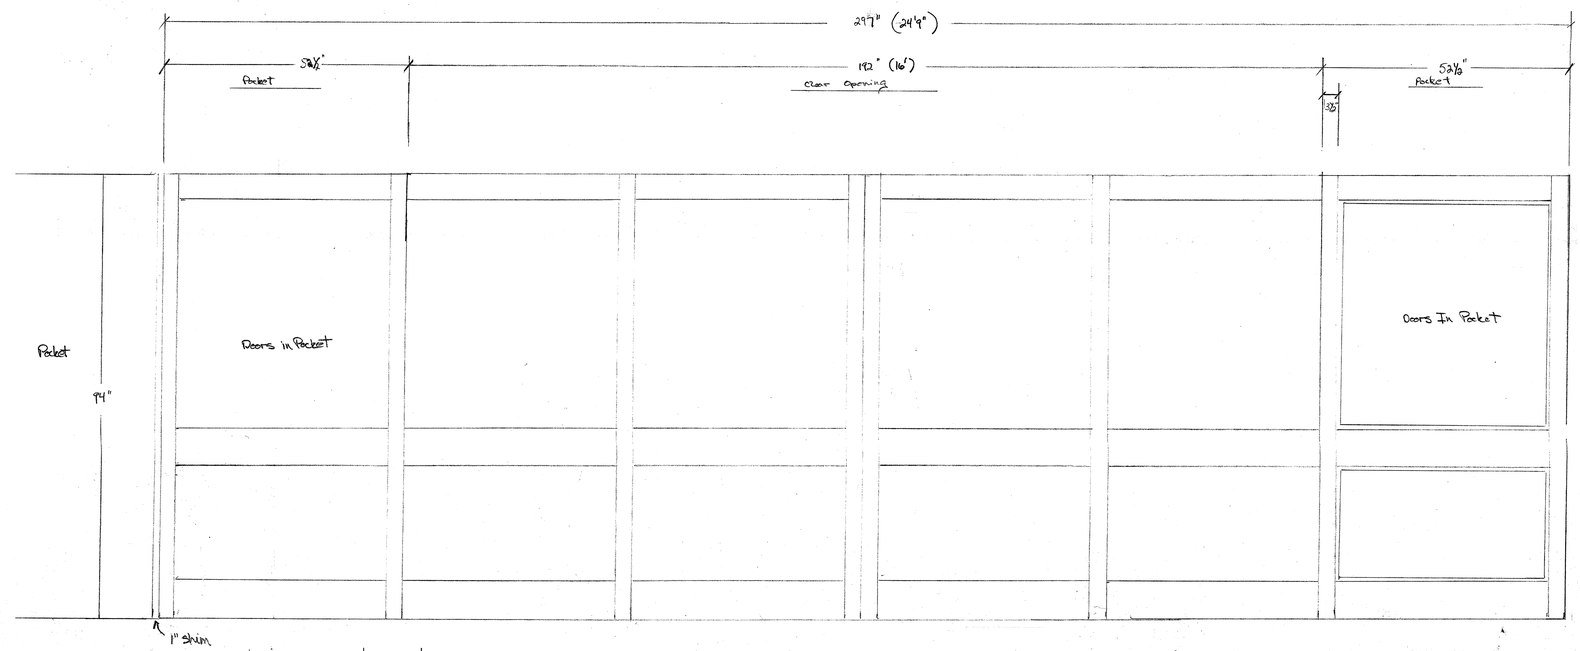


Elevation

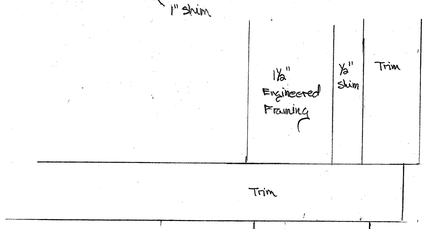


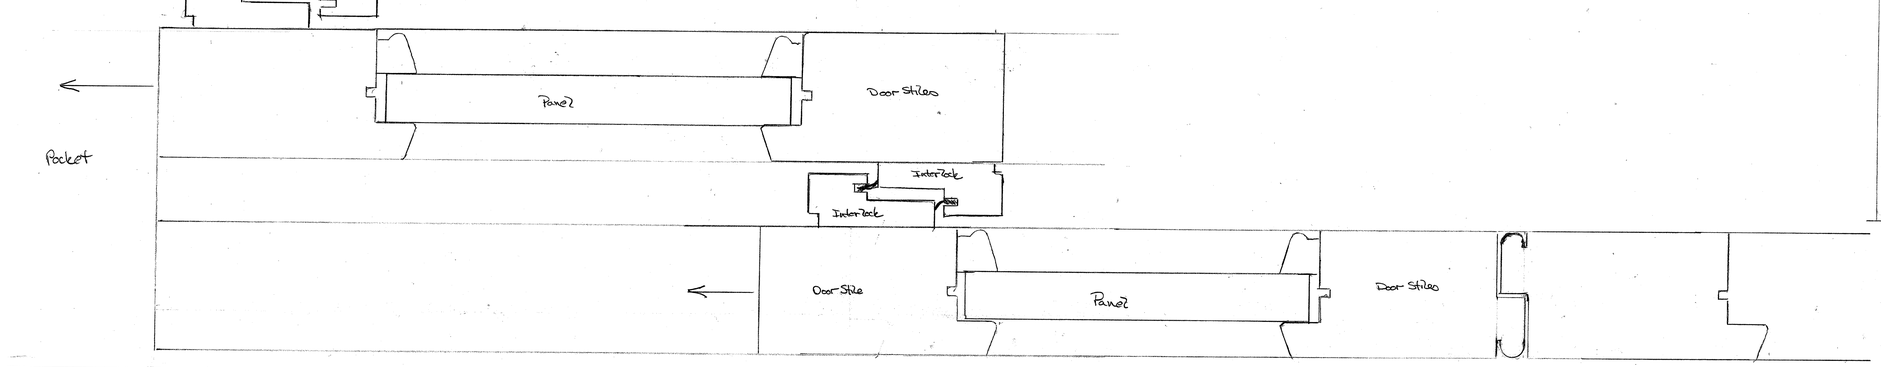


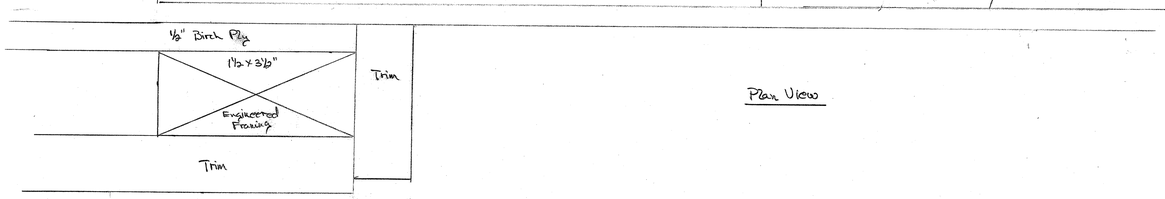


Plan View

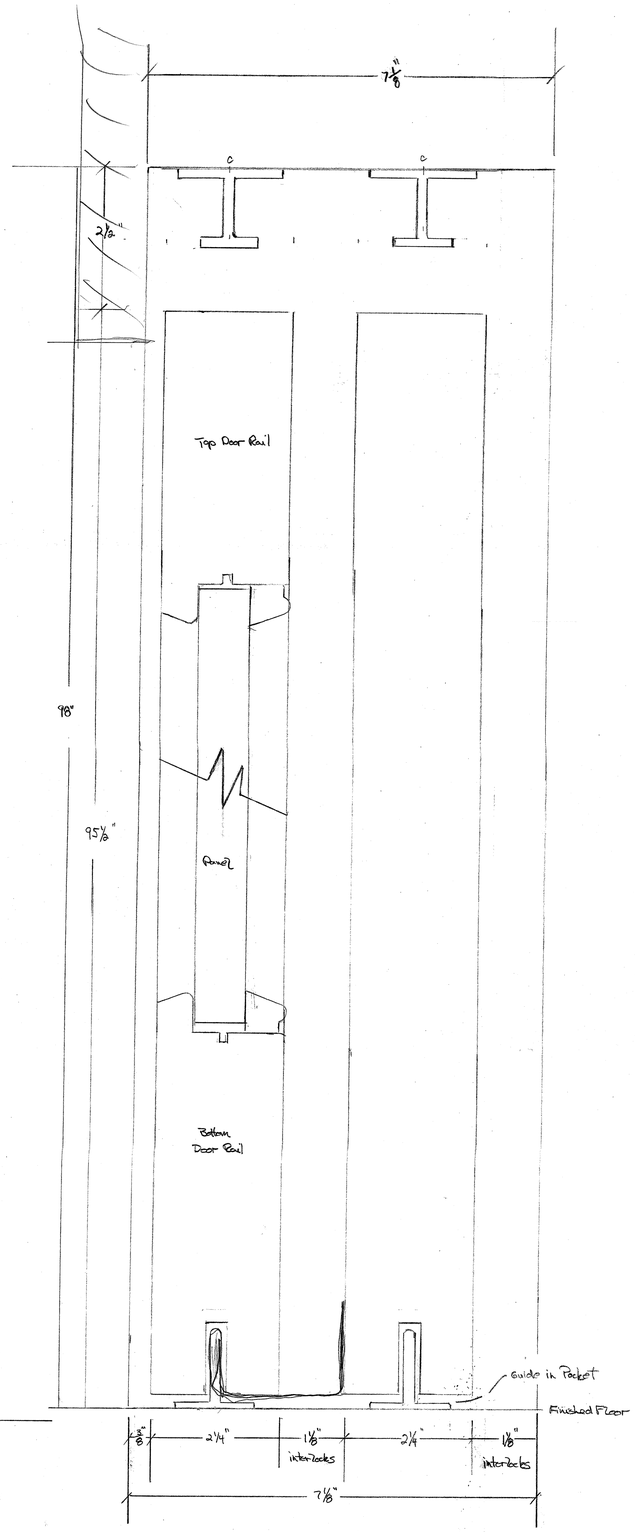


Section