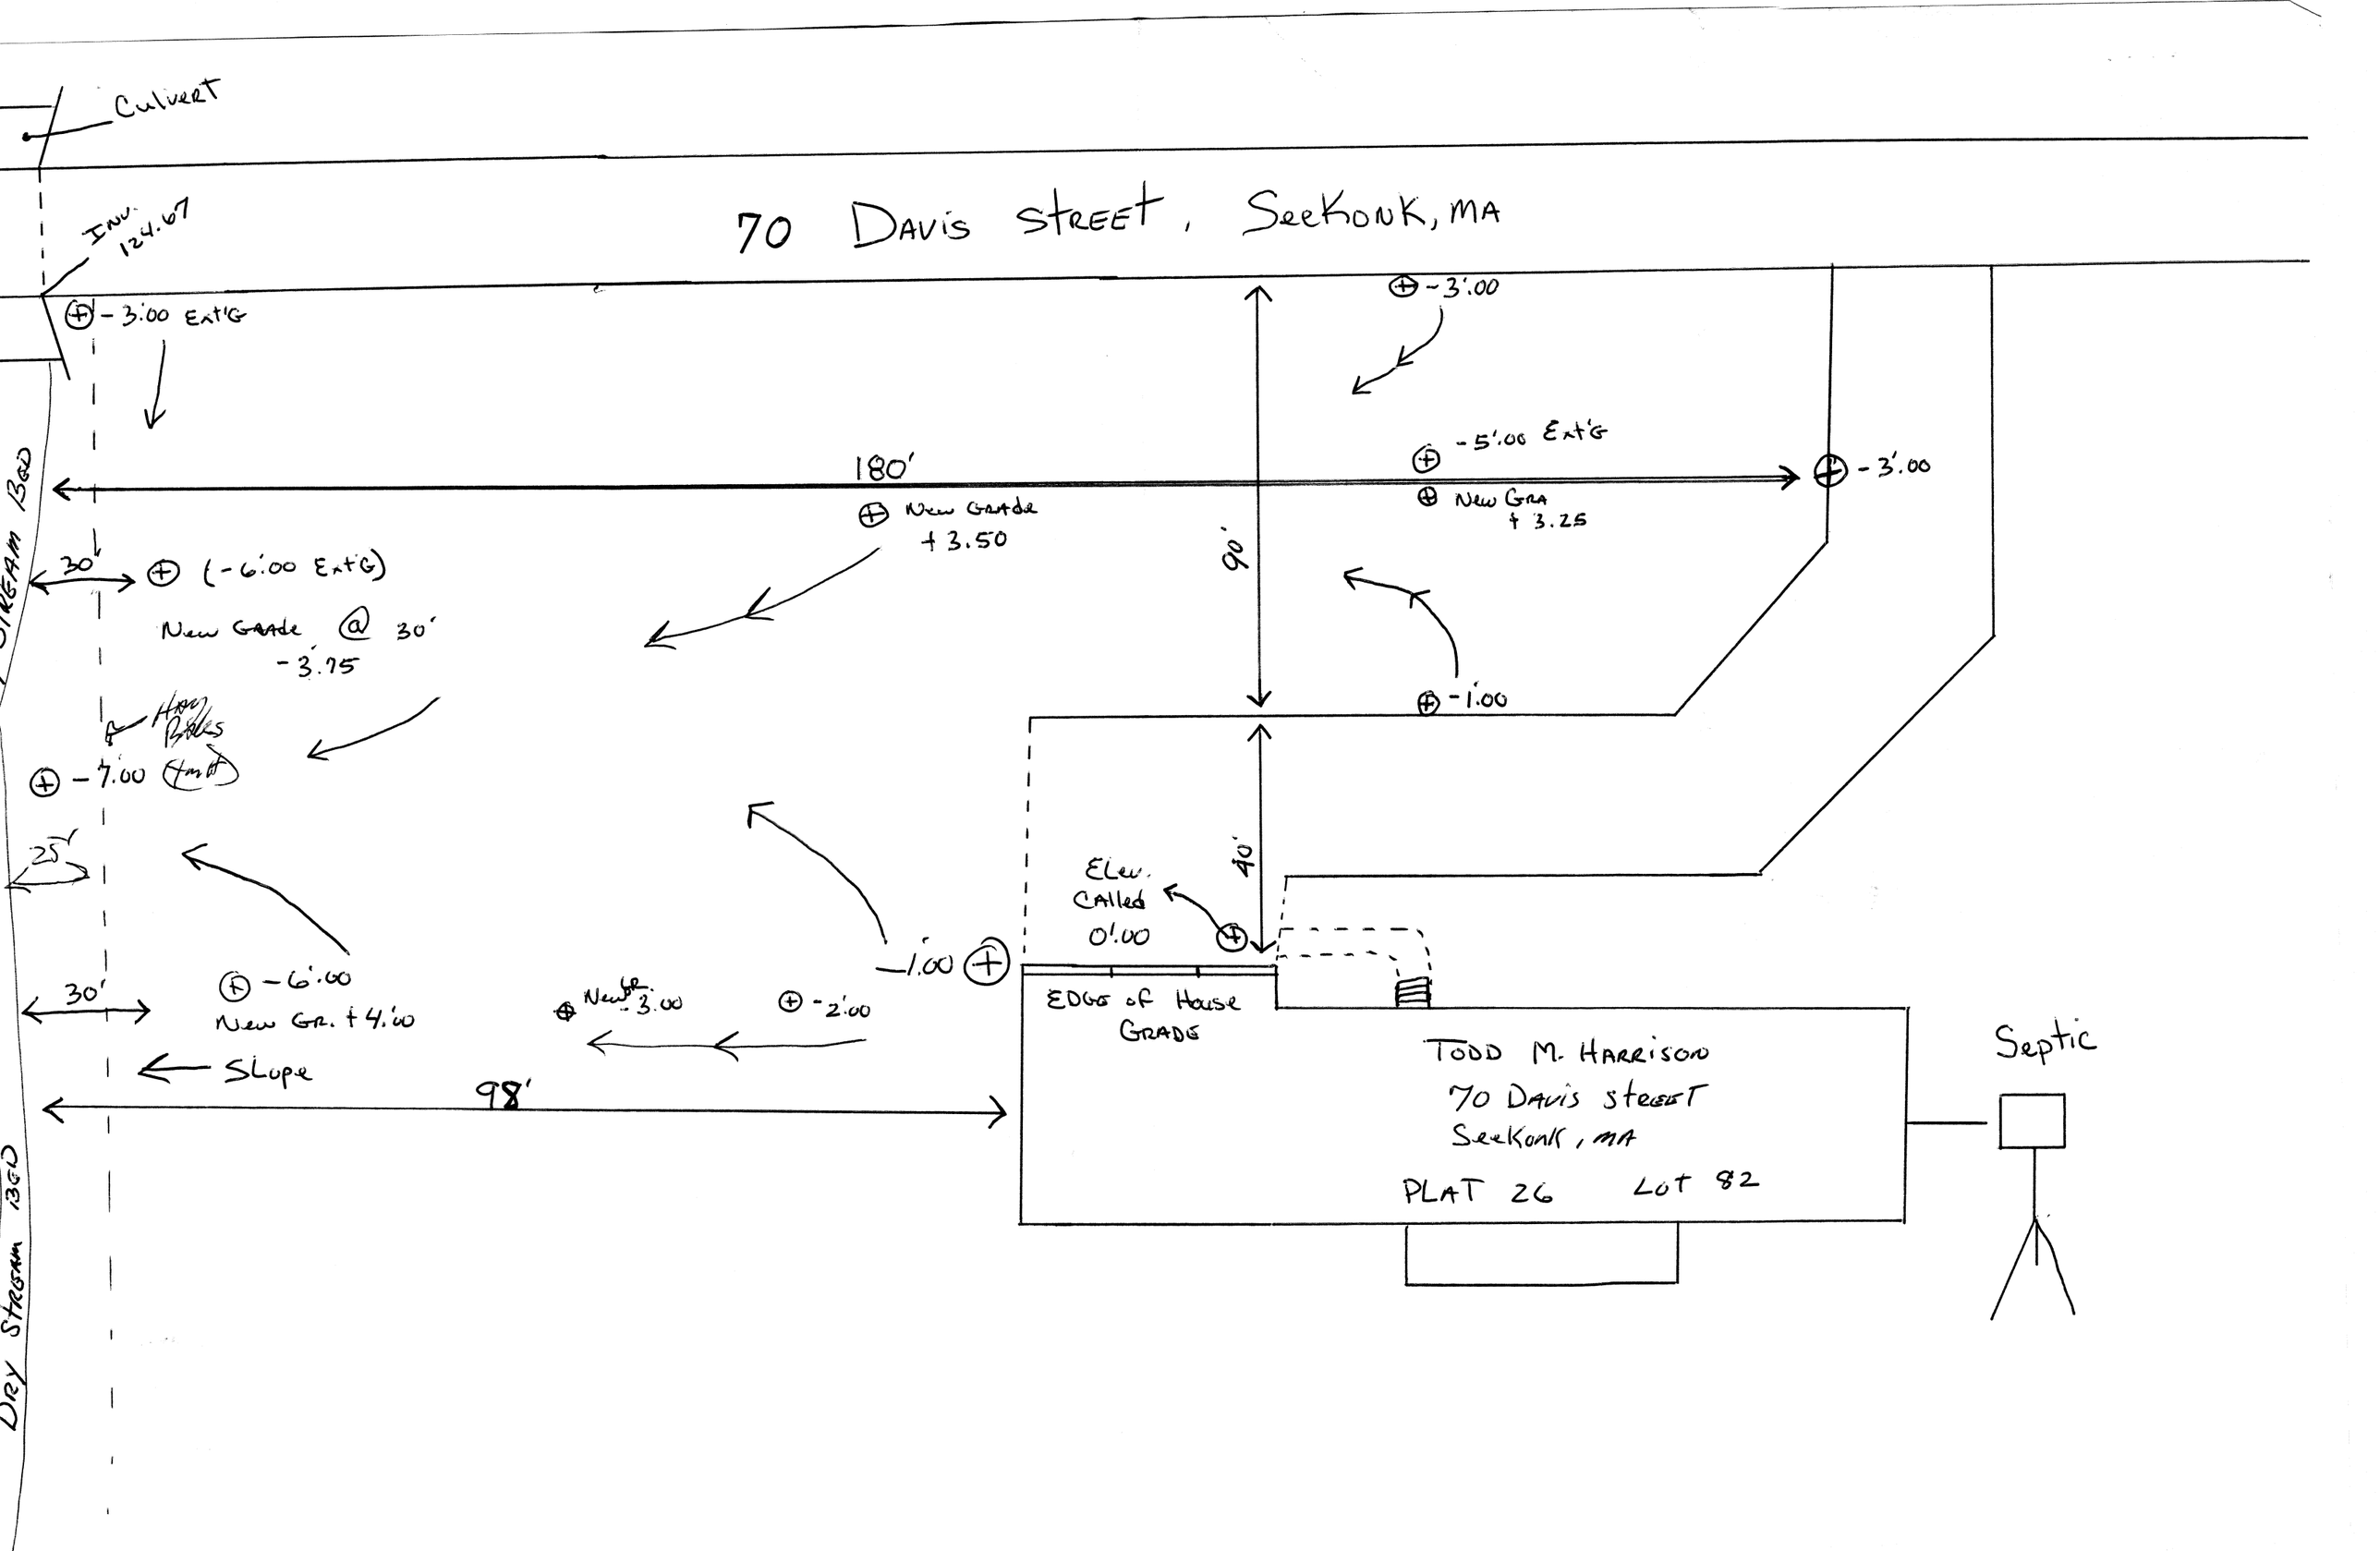

Culvert
Inv. 124.67
70 Davis Street, Seekonk, MA
-3.00 Ext'G
-3.00
-5.00 Ext'G
180'
-3.00
New Grade +3.50
New Gra +3.25
90'
30'
(-6.00 Ext'G)
New Grade @ 30' -3.75
-1.00
Hay Bales
-7.00
25'
40'
Elev. Called 0.00
-1.00
30'
-6.00
New Gr. +4.00
New Gr. -3.00
-2.00
Edge of House Grade
Slope
98'
Todd M. Harrison
70 Davis Street
Seekonk, MA
Plat 26 Lot 82
Septic
Dry Stream Bed